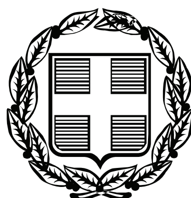


ΕΦΗΜΕΡΙΣ ΤΗΣ ΚΥΒΕΡΝΗΣΕΩΣ

ΤΗΣ ΕΛΛΗΝΙΚΗΣ ΔΗΜΟΚΡΑΤΙΑΣ

ΤΕΥΧΟΣ ΤΕΤΑΡΤΟ **Αρ. Φύλλου 133**

19 Μαρτίου 2010

ΑΠΟΦΑΣΕΙΣ

Αριθμ. 252

Επικύρωση καθορισμού οριογραμμών ρεμάτων στην παραλία του Δημοτικού Διαμερίσματος Λούτσας, του Δήμου Φαναρίου, με τις ονομασίες «Νότιο Ρέμα», «Μεσαίο Ρέμα» και «Βόρειο Ρέμα».

Η ΓΕΝΙΚΗ ΓΡΑΜΜΑΤΕΑΣ ΠΕΡΙΦΕΡΕΙΑΣ ΗΠΕΙΡΟΥ

Έχοντας υπόψη τις διατάξεις:

1. Του Ν. 3200/1955 «περί διοικητικής αποκεντρώσεως» (ΦΕΚ 97/Α΄/1955), της τροποποιήθηκε με τον Ν. 3620/1956 «περί τροποποιήσεως και συμπληρώσεως των διατάξεων περί διοικητικής αποκεντρώσεως» (ΦΕΚ 279/Α΄/1956) και το Ν.Δ 532/1970 «περί συμπληρώσεως και λοιπά» (ΦΕΚ 103/Α΄/1970).

2. Του Β.Δ. 712/1970 «περί καθορισμού των διατηρούμενων υπέρ των διατηρούμενων υπέρ του Υπουργού και των Περιφερειακών Αρχών διανομαρχιακού επιπέδου του Υπ.Δ.Ε. αρμοδιοτήτων κ.λ.π.» (ΦΕΚ 235/Α΄/1970), της τροποποιήθηκε με τα Β.Δ. 677/1971 και 198/1972 (ΦΕΚ 223/Α΄/1971 και 41/Α΄/1972 αντίστοιχα) και το Π.Δ. 39/1983 «μεταβίβαση αρμοδιοτήτων του Υπουργού Δημοσίων Έργων κ.λ.π.» (ΦΕΚ 23/Α΄/1983).

3. Του Ν. 1622/1986 «περί τοπικής αυτοδιοίκησης κ.λ.π.» (ΦΕΚ 92/Α΄/1986) και του Π.Δ. 51/1987 «καθορισμός των περιφερειών της χώρας για το σχεδιασμό, προγραμματισμό κ.λ.π.» (ΦΕΚ 26/Α΄/1987).

4. Του Ν. 2503/97 (ΦΕΚ 107/τ.Α΄/30.05.97) «Διοίκηση, οργάνωση, στελέχωση της Περιφέρειας, ρύθμισης θεμάτων για την Τοπική Αυτοδιοίκηση και της διατάξεις».

5. Του Ν. 3010/2002 (ΦΕΚ 91/Α΄/2002 εναρμόνιση του Ν. 1650/86 με της οδηγίες 97/11 Ε.Ε. και 96/61 Ε.Ε., «διαδικασία οριοθέτησης και ρυθμίσεις θεμάτων για τα υδατορέματα και της διατάξεις».

6. Το απόσπασμα από το πρακτικό Αρ. 9/13.06.2009, Αριθμ. Απόφασης 111/2009 της συνεδρίασης του Δημοτικού Συμβουλίου του Δήμου Φαναρίου, με το οποίο το Δημοτικό Συμβούλιο γνωμοδοτεί θετικά υπέρ της μελέτης «οριοθέτηση και διευθέτηση ρεμάτων στην παραλία του Δημοτικού Διαμερίσματος Λούτσας», στις θέσεις «Νότιο Ρέμα», «Μεσαίο Ρέμα» και «Βόρειο Ρέμα».

7. Το αριθμ. ΤΥ 3624/10.07.2009 έγγραφο της Δ/νσης Τεχνικών Υπηρεσιών της Ν.Α. Πρέβεζας, με το οποίο εστάλησαν στην Δ/νση ΠΕΧΩ/ΠΗ, τα Τοπογραφικά Διαγράμματα και η Τεχνική Έκθεση με τα υδρολογικά και υδραυλικά στοιχεία του ρέματος, που συντάχθηκαν από τους μελετητές Σπύρο Γ. Φωκά/Αρχιτέκτονα Μηχανικό, Σταύρο Παπάζογλου/Αγρονόμο-Τοπογράφο Μηχανικό και Σταύρο Χονδρό και Συνεργάτες/ΕΕ Μελετών, τα οποία ελέγχθηκαν και θεωρήθηκαν από την Δ/νση Τεχνικών Υπηρεσιών της Ν.Α. Πρέβεζας.

8. Το με Αρ. ΤΥ 4696/10.09.2009 έγγραφο της Δ/νσης Τεχνικών Υπηρεσιών της Ν.Α. Πρέβεζας, σχετικά με την επιλεγείσα λύση «οριοθέτησης-διευθέτησης ρεμάτων στην παραλία Λούτσας» που απορρέει από τις διατάξεις του Π.Δ. 696/74, Άρθρο 209.

9. Το με αρ. πρωτ. 4339/04.11.2009 έγγραφο της Δ/νσης ΠΕ.ΧΩ./Π.Η. για την περιβαλλοντική αδειοδότηση του έργου «Οριοθέτηση-Διευθέτηση ρεμάτων στην παραλία Λούτσας, του Δήμου Φαναρίου, Νομού Πρέβεζας». Στο έγγραφο επισημαίνεται ότι το έργο απαλλάσσεται από την «διαδικασία της προκαταρκτικής περιβαλλοντικής εκτίμησης/αξιολόγησης και την «διαδικασία έγκρισης περιβαλλοντικών όρων», εφ' όσον πρώτον οι παρεμβάσεις δεν είναι μεγάλης έκτασης, δεύτερον από την εκτέλεση του έργου δεν επέρχονται ουσιαστικές διαφοροποιήσεις ως προς τις επιπτώσεις στο περιβάλλον και τρίτον τηρηθούν αυστηρά οι όροι και περιορισμοί που περιγράφονται.

10. Το με Αρ. πρωτ. 67/03.02.2010 έγγραφο του Δήμου Φαναρίου/Ν. Πρέβεζας, με το οποίο αποστέλλονται συμπληρωματικά στοιχεία της μελέτης «οριοθέτησης και διευθέτησης των ρεμάτων στην παραλία Λούτσας του Δήμου Φαναρίου», αποφασίζουμε:

Επικυρώνουμε τον καθορισμό των οριογραμμών των ρεμάτων στη παραλία του Δημοτικού Διαμερίσματος Λούτσας του Δήμου Φαναρίου, με τις ονομασίες «Νότιο Ρέμα», «Μεσαίο Ρέμα» και «Βόρειο Ρέμα», όπως φαίνονται στα συνημμένα οριζοντιογραφικά και υψομετρικά τοπογραφικά διαγράμματα και περιγράφονται στην Υδραυλική και Περιβαλλοντική Μελέτη που τα συνοδεύει, που συντάχθηκαν από τους μελετητές Σπύρο Γ. Φωκά/Αρχιτέκτονα Μηχανικό, Σταύρο Παπάζογλου/Αγρονόμο-Τοπογράφο Μηχανικό και Σταύρο Χονδρό και Συνεργάτες/ΕΕ Μελετών, μαζί με τα λοιπά απαιτούμενα στοιχεία, ήτοι υδρολογικά, υδραυλικά και περιβαλλοντικά, που ελέγχθηκαν και θεωρήθηκαν από την Δ/νση Τεχνικών Υπηρεσιών της Ν.Α. Πρέβεζας.

Η απόφαση αυτή να δημοσιευθεί στην Εφημερίδα της Κυβερνήσεως.

Ιωάννινα, 26 Φεβρουαρίου 2010

Η Γενική Γραμματέας Περιφέρειας
ΔΗΜΗΤΡΑ ΓΕΩΡΓΑΚΟΠΟΥΛΟΥ- ΜΠΑΣΤΑ


ΕΘΝΙΚΟ ΤΥΠΟΓΡΑΦΕΙΟ
Για τεχνικούς λόγους στο σχεδιάγραμμα, έγινε σμίκρυνση, κατά ποσοστό 82%

ΔΗΜΟΣ ΦΑΝΑΡΙΟΥ

ΟΡΙΟΘΕΤΗΣΗ ΚΑΙ ΔΙΕΥΘΕΤΗΣΗ ΡΕΜΑΤΩΝ ΣΤΗΝ ΠΑΡΑΛΙΑ ΛΟΥΤΣΑΣ


ΘΕΜΑ ΣΧΕΔΙΟΥ	ΔΙΕΥΘΕΤΗΣΗ ΚΑΙ ΟΡΙΟΘΕΤΗΣΗ ΝΟΤΙΟΥ ΡΕΜΑΤΟΣ	
ΜΕΛΕΤΗΤΗΣ	ΣΤΑΥΡΟΣ ΧΟΝΔΡΟΣ ΚΑΙ ΣΥΝΕΡΓ. Ε.Ε. ΚΑΤ.13 ΣΤΑΥΡΟΣ ΠΑΠΑΖΟΓΛΟΥ ΚΑΤ.16	
ΚΛΙΜΑΚΑ 1:500	ΑΡΙΘΜΟΣ ΣΧΕΔΙΟΥ	2.3
	ΕΛΕΓΧΟΣ	
	ΘΕΩΡΗΣΗ	
	ΕΓΚΡΙΣΗ	

ΦΕΒΡΟΥΑΡΙΟΣ 2009

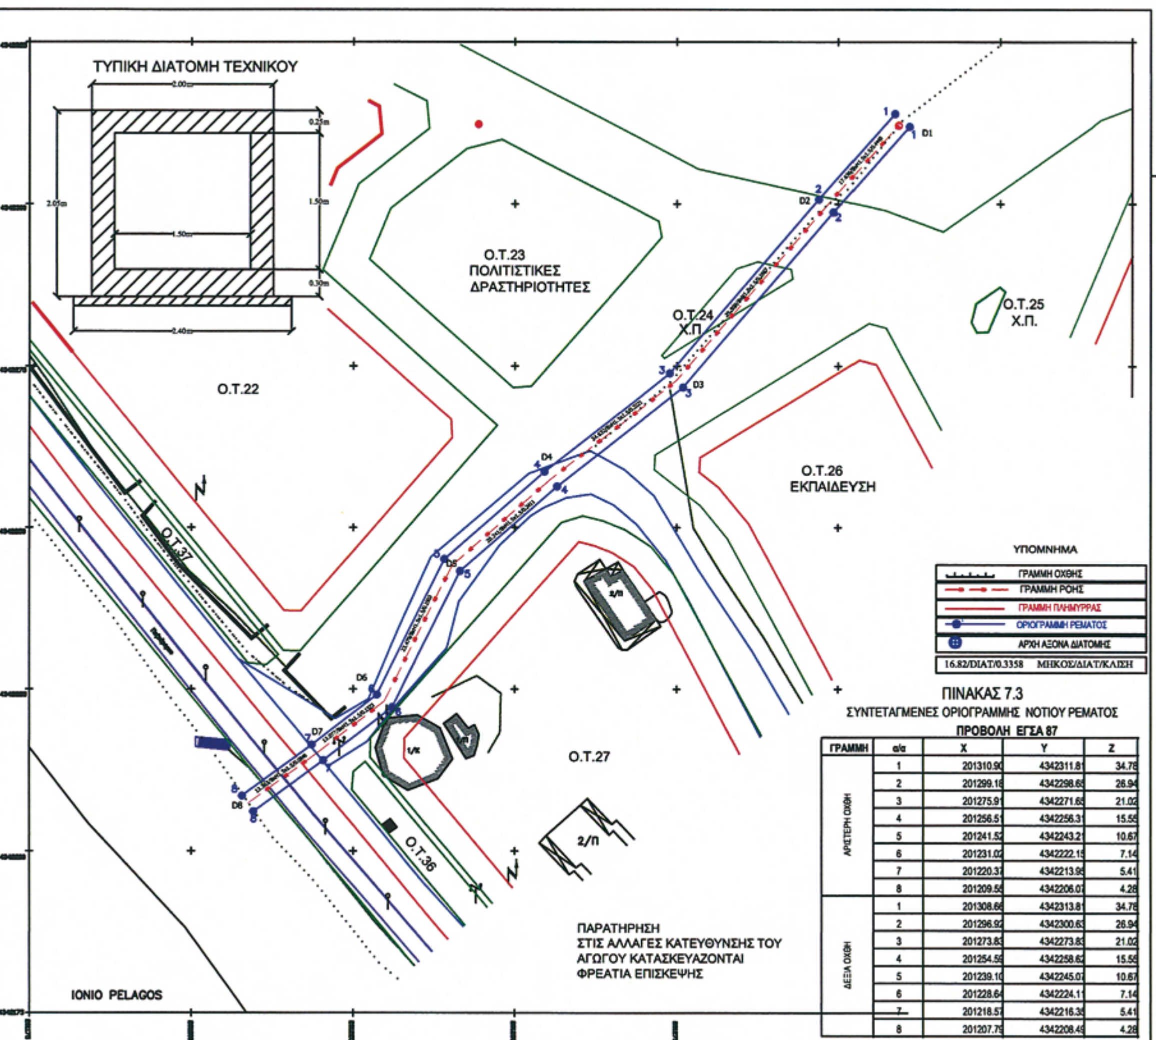

ΠΙΝΑΚΑΣ 7.3
ΣΥΝΤΕΤΑΓΜΕΝΕΣ ΟΡΙΟΓΡΑΜΜΗΣ ΝΟΤΙΟΥ ΡΕΜΑΤΟΣ
ΠΡΟΒΟΛΗ ΕΓΣΑ 87

ΓΡΑΜΜΗ	α/α	X	Y	Z
ΑΡΙΣΤΕΡΗ ΟΧΘΗ	1	201310.90	4342311.81	34.78
	2	201299.18	4342298.65	26.94
	3	201275.91	4342271.65	21.02
	4	201256.51	4342256.31	15.55
	5	201241.52	4342243.21	10.67
	6	201231.02	4342222.15	7.14
	7	201220.37	4342213.95	5.41
	8	201209.56	4342206.07	4.28
ΔΕΞΙΑ ΟΧΘΗ	1	201308.66	4342313.81	34.78
	2	201296.92	4342300.63	26.94
	3	201273.83	4342273.83	21.02
	4	201254.59	4342258.62	15.55
	5	201239.10	4342245.07	10.67
	6	201228.64	4342224.11	7.14
	7	201218.57	4342216.35	5.41
	8	201207.79	4342208.49	4.28

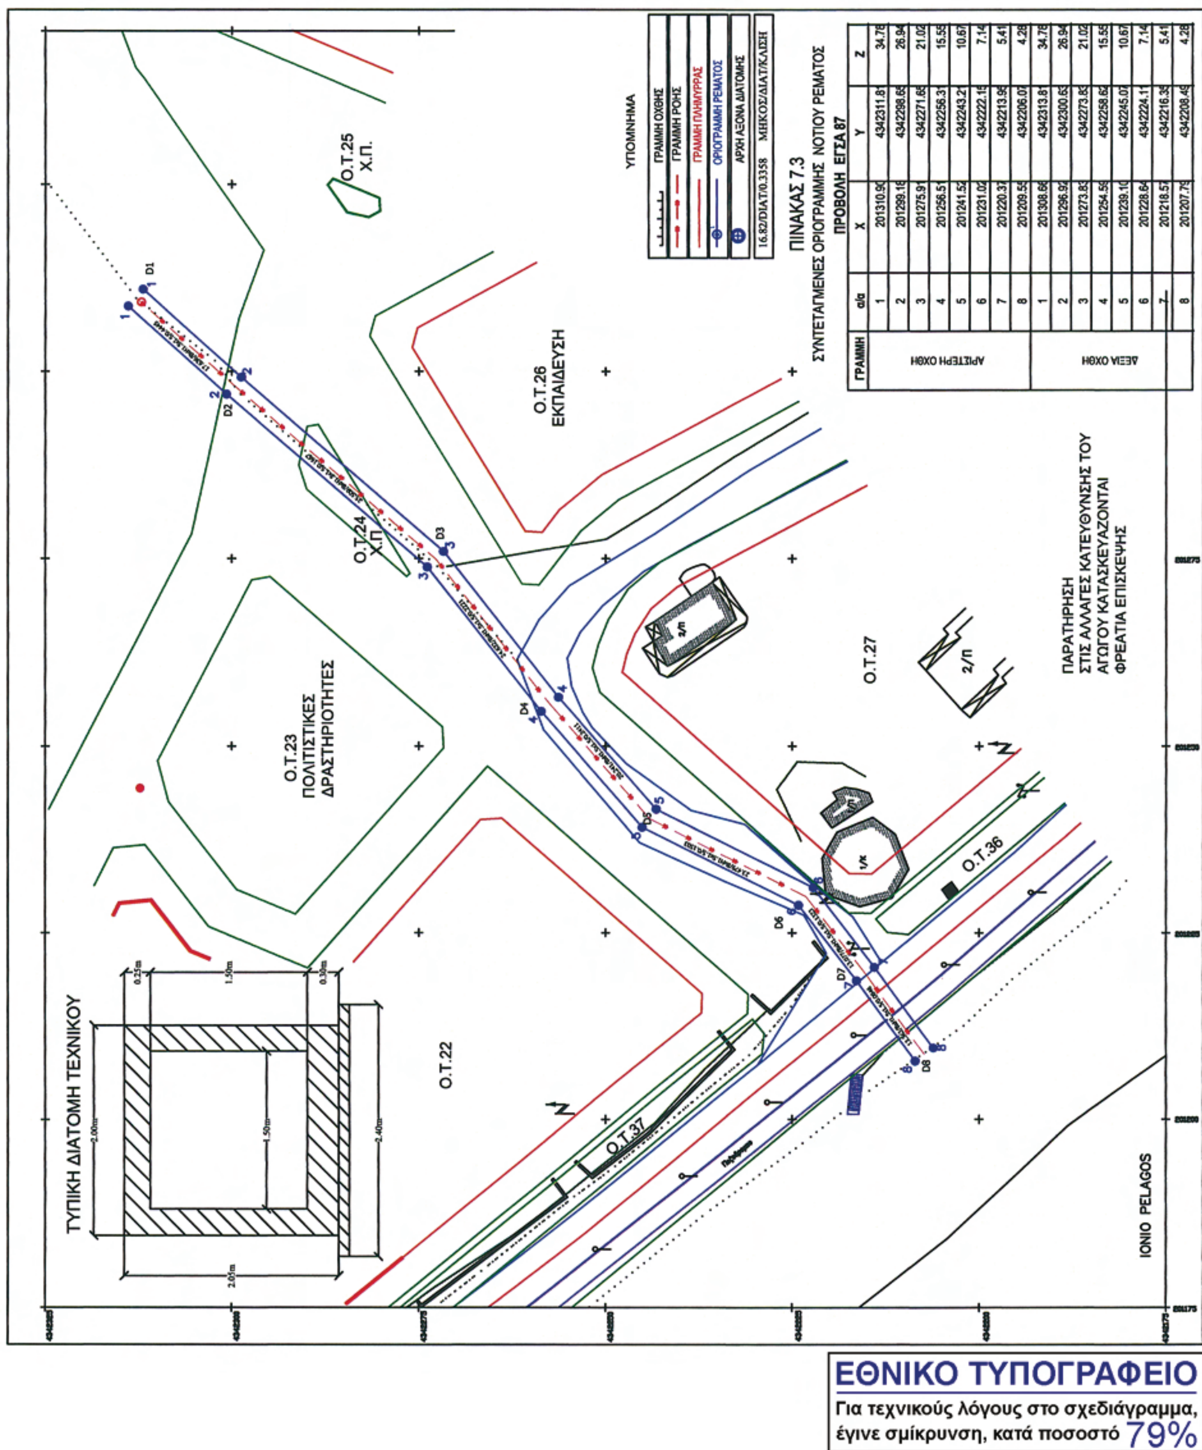

ΠΙΝΑΚΑΣ 7.3


ΣΥΝΤΕΤΑΓΜΕΝΕΣ ΟΡΙΟΓΡΑΜΜΗΣ ΝΟΤΙΟΥ ΡΕΜΑΤΟΣ

ΠΡΟΒΟΛΗ ΕΓΣΑ 87

ΓΡΑΜΜΗ	α/α	X	Y	Z
ΑΡΙΣΤΕΡΗ ΟΧΘΗ	1	201310.90	4342311.81	34.78
	2	201299.18	4342298.65	26.94
	3	201275.91	4342271.65	21.02
	4	201256.51	4342256.31	15.55
	5	201241.52	4342243.21	10.67
	6	201231.02	4342222.15	7.14
	7	201220.37	4342213.95	5.41
	8	201209.55	4342206.07	4.28
ΔΕΞΙΑ ΟΧΘΗ	1	201308.66	4342313.81	34.78
	2	201296.92	4342300.63	26.94
	3	201273.83	4342273.83	21.02
	4	201254.59	4342258.62	15.55
	5	201239.10	4342245.07	10.67
	6	201228.64	4342224.11	7.14
	7	201218.57	4342216.35	5.41
	8	201207.79	4342208.49	4.28

ΕΘΝΙΚΟ ΤΥΠΟΓΡΑΦΕΙΟ

Για τεχνικούς λόγους στο σχεδιάγραμμα, έγινε σμίκρυνση, κατά ποσοστό 79%

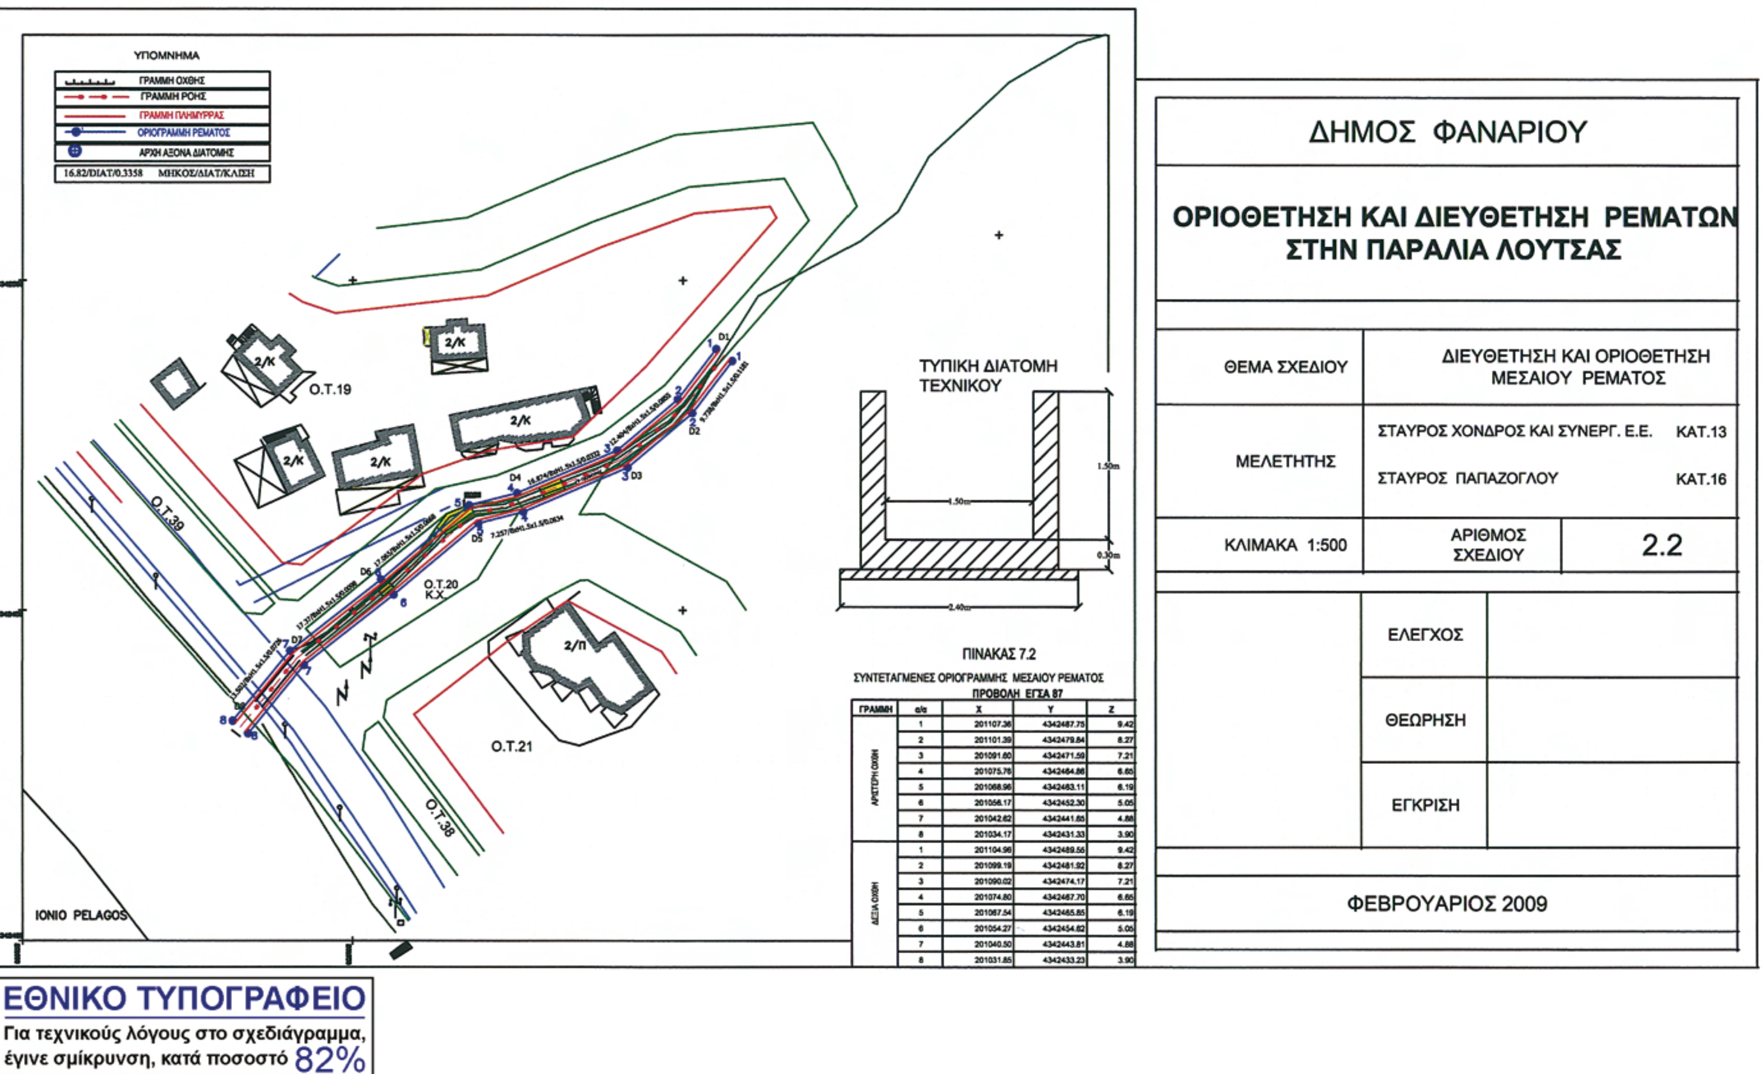

ΠΙΝΑΚΑΣ 7.2


ΣΥΝΤΕΤΑΓΜΕΝΕΣ ΟΡΙΟΓΡΑΜΜΗΣ ΜΕΣΑΙΟΥ ΡΕΜΑΤΟΣ

ΠΡΟΒΟΛΗ ΕΓΣΑ 87

ΓΡΑΜΜΗ	α/α	X	Y	Z
ΑΡΙΣΤΕΡΗ ΟΧΘΗ	1	201107.36	4342487.75	9.42
	2	201101.39	4342479.84	8.27
	3	201091.60	4342471.59	7.21
	4	201075.76	4342464.86	6.65
	5	201068.96	4342463.11	6.19
	6	201056.17	4342452.30	5.05
	7	201042.62	4342441.65	4.88
	8	201034.17	4342431.33	3.90
ΔΕΞΙΑ ΟΧΘΗ	1	201104.96	4342489.56	9.42
	2	201099.19	4342481.92	8.27
	3	201090.02	4342474.17	7.21
	4	201074.80	4342467.70	6.65
	5	201067.54	4342465.85	6.19
	6	201054.27	4342454.62	5.06
	7	201040.50	4342443.81	4.88
	8	201031.85	4342433.23	3.90

ΕΘΝΙΚΟ ΤΥΠΟΓΡΑΦΕΙΟ

Για τεχνικούς λόγους στο σχεδιάγραμμα, έγινε σμίκρυνση, κατά ποσοστό 82%

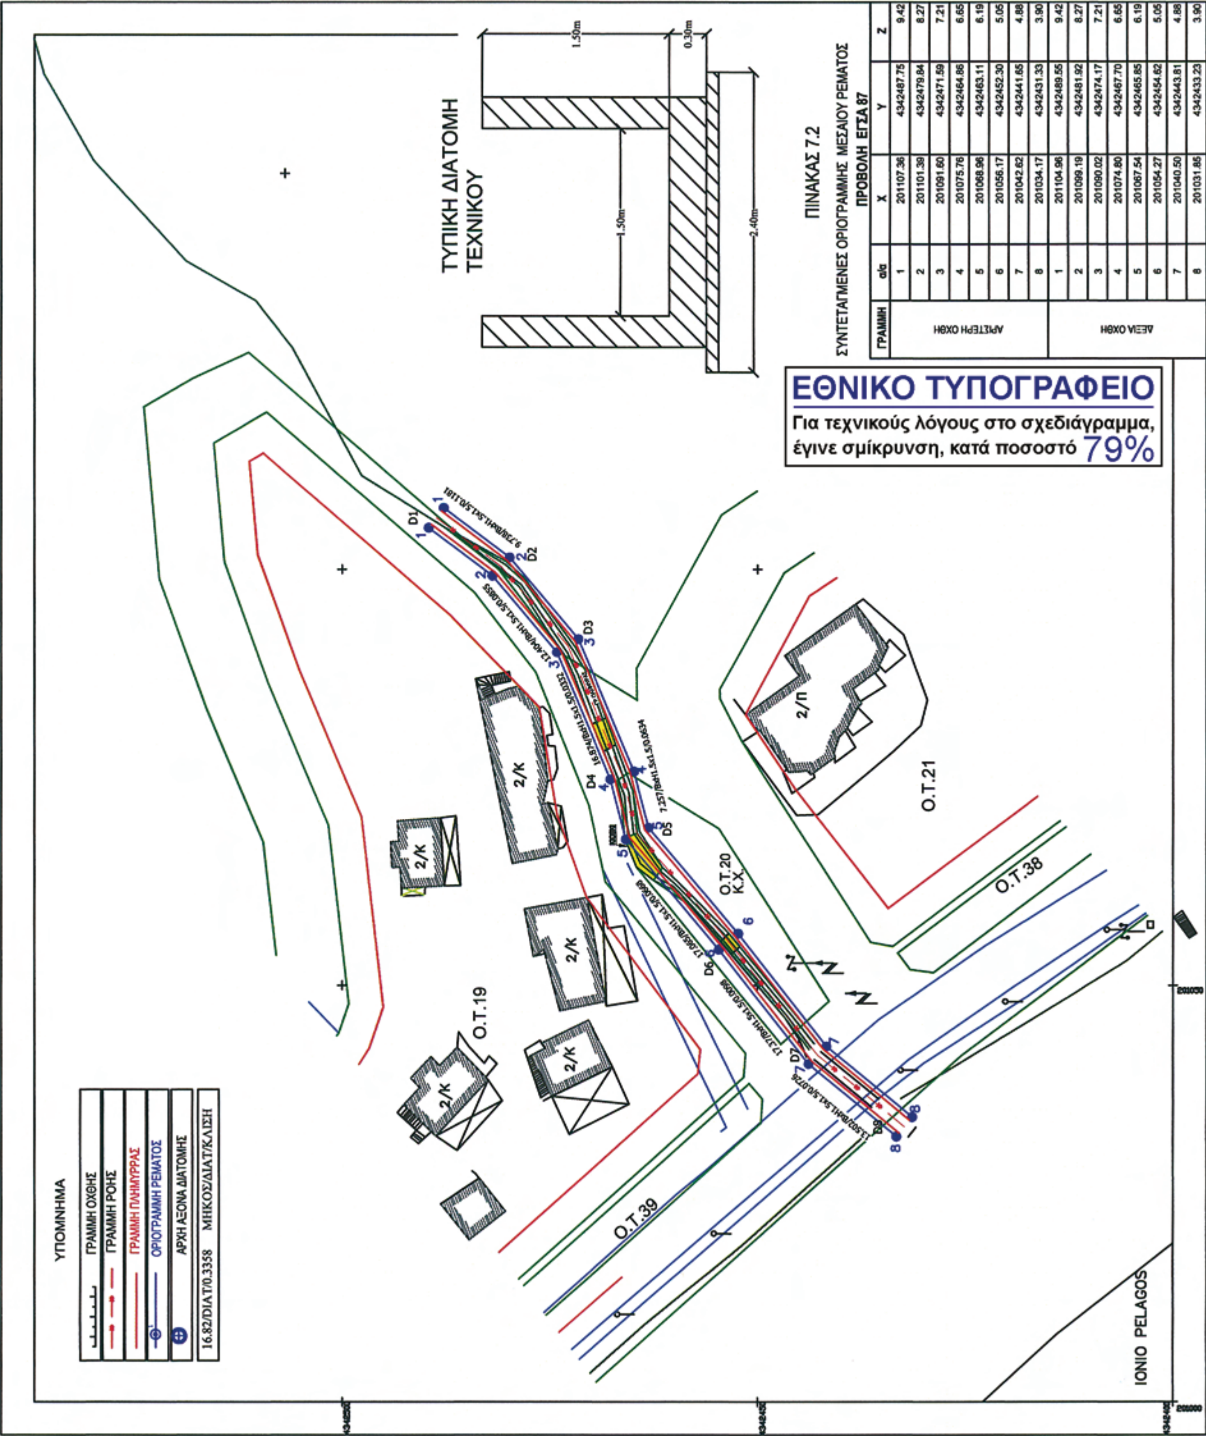


ΠΙΝΑΚΑΣ 7.2

ΣΥΝΤΕΤΑΓΜΕΝΕΣ ΟΡΙΟΓΡΑΜΜΗΣ ΜΕΣΑΙΟΥ ΡΕΜΑΤΟΣ

ΠΡΟΒΟΛΗ ΕΓΣΑ 87

ΓΡΑΜΜΗ	α/α	X	Y	Z
ΑΡΙΣΤΕΡΗ ΟΧΘΗ	1	201107.36	4342487.75	9.42
	2	201101.39	4342479.84	8.27
	3	201091.60	4342471.59	7.21
	4	201075.76	4342464.86	6.65
	5	201068.96	4342463.11	6.19
	6	201056.17	4342452.30	5.05
	7	201042.62	4342441.65	4.88
	8	201034.17	4342431.33	3.90
ΔΕΞΙΑ ΟΧΘΗ	1	201104.96	4342489.55	9.42
	2	201099.19	4342481.92	8.27
	3	201090.02	4342474.17	7.21
	4	201074.80	4342467.70	6.65
	5	201067.54	4342465.85	6.19
	6	201054.27	4342454.62	5.05
	7	201040.50	4342443.81	4.88
	8	201031.85	4342433.23	3.90

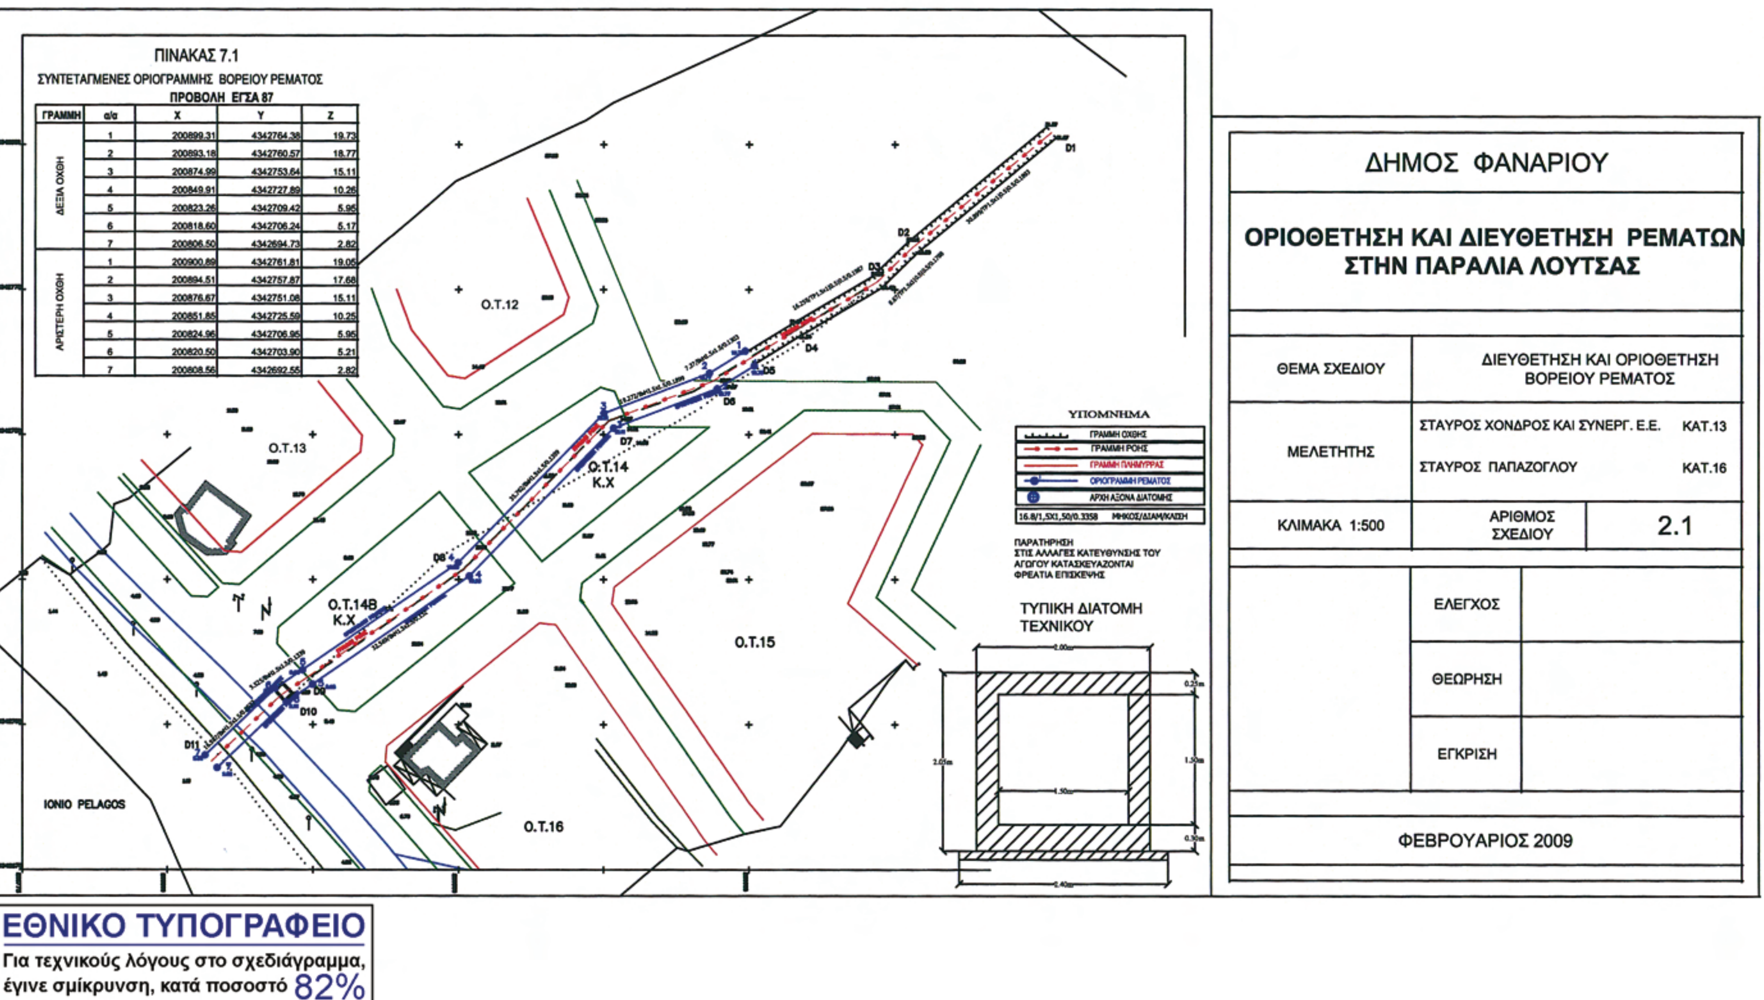

ΠΙΝΑΚΑΣ 7.1

ΣΥΝΤΕΤΑΓΜΕΝΕΣ ΟΡΙΟΓΡΑΜΜΗΣ ΒΟΡΕΙΟΥ ΡΕΜΑΤΟΣ

ΠΡΟΒΟΛΗ ΕΓΣΑ 87

ΓΡΑΜΜΗ	α/α	X	Y	Z
ΔΕΞΙΑ ΟΧΘΗ	1	200899.31	4342764.38	19.73
	2	200893.18	4342760.57	18.77
	3	200874.99	4342753.64	15.11
	4	200849.91	4342727.89	10.26
	5	200823.26	4342709.42	5.95
	6	200818.60	4342706.24	5.17
	7	200806.50	4342694.73	2.82
ΑΡΙΣΤΕΡΗ ΟΧΘΗ	1	200900.89	4342761.81	19.05
	2	200894.51	4342757.87	17.68
	3	200876.67	4342751.08	15.11
	4	200851.85	4342725.59	10.25
	5	200824.96	4342706.95	5.95
	6	200820.50	4342703.90	5.21
	7	200808.56	4342692.55	2.82

ΕΘΝΙΚΟ ΤΥΠΟΓΡΑΦΕΙΟ

Για τεχνικούς λόγους στο σχεδιάγραμμα, έγινε σμίκρυνση, κατά ποσοστό 82%

ΥΠΟΜΝΗΜΑ
ΓΡΑΜΜΗ ΟΧΘΗΣ
ΓΡΑΜΜΗ ΡΟΗΣ
ΓΡΑΜΜΗ ΠΛΗΜΥΡΡΑΣ
ΟΡΙΟΓΡΑΜΜΗ ΡΕΜΑΤΟΣ
ΑΡΧΗ ΑΞΟΝΑ ΔΙΑΤΟΜΗΣ
16.8/1,5X1,50/0.3358 ΜΗΚΟΣ/ΔΙΑΜ/ΚΛΙΣΗ

ΠΑΡΑΤΗΡΗΣΗ
ΣΤΙΣ ΑΛΛΑΓΕΣ ΚΑΤΕΥΘΥΝΣΗΣ ΤΟΥ
ΑΓΩΓΟΥ ΚΑΤΑΣΚΕΥΑΖΟΝΤΑΙ
ΦΡΕΑΤΙΑ ΕΠΙΣΚΕΨΗΣ

ΤΥΠΙΚΗ ΔΙΑΤΟΜΗ
ΤΕΧΝΙΚΟΥ

0.25m 1.50m 0.30m 2.00m 1.50m 2.40m 2.05m

O.T.15
O.T.14 K.X
O.T.16
O.T.12
O.T.14B K.X
O.T.13
IONIO PELAGOS

ΠΙΝΑΚΑΣ 7.1

ΣΥΝΤΕΤΑΓΜΕΝΕΣ ΟΡΙΟΓΡΑΜΜΗΣ ΒΟΡΕΙΟΥ ΡΕΜΑΤΟΣ

ΠΡΟΒΟΛΗ ΕΓΣΑ 87

ΓΡΑΜΜΗ	α/α	X	Y	Z
ΔΕΞΙΑ ΟΧΘΗ	1	200899.31	4342764.38	19.73
	2	200893.18	4342760.57	18.77
	3	200874.99	4342753.64	15.11
	4	200849.91	4342727.89	10.26
	5	200823.26	4342709.42	5.95
	6	200818.60	4342706.24	5.17
	7	200806.50	4342694.73	2.82
ΑΡΙΣΤΕΡΗ ΟΧΘΗ	1	200900.89	4342761.81	19.05
	2	200894.51	4342757.87	17.68
	3	200876.67	4342751.08	15.11
	4	200851.85	4342725.59	10.25
	5	200824.96	4342706.95	5.95
	6	200820.50	4342703.90	5.21
	7	200808.56	4342692.55	2.82

ΕΘΝΙΚΟ ΤΥΠΟΓΡΑΦΕΙΟ
Για τεχνικούς λόγους στο σχεδιάγραμμα, έγινε σμίκρυνση, κατά ποσοστό 82%



ΑΠΟ ΤΟ ΕΘΝΙΚΟ ΤΥΠΟΓΡΑΦΕΙΟ
ΚΑΠΟΔΙΣΤΡΙΟΥ 34 * ΑΘΗΝΑ 104 32 * ΤΗΛ. 210 52 79 000 * FAX 210 52 21 004
ΗΛΕΚΤΡΟΝΙΚΗ ΔΙΕΥΘΥΝΣΗ: http://www.et.gr – e-mail: webmaster.et@et.gr